


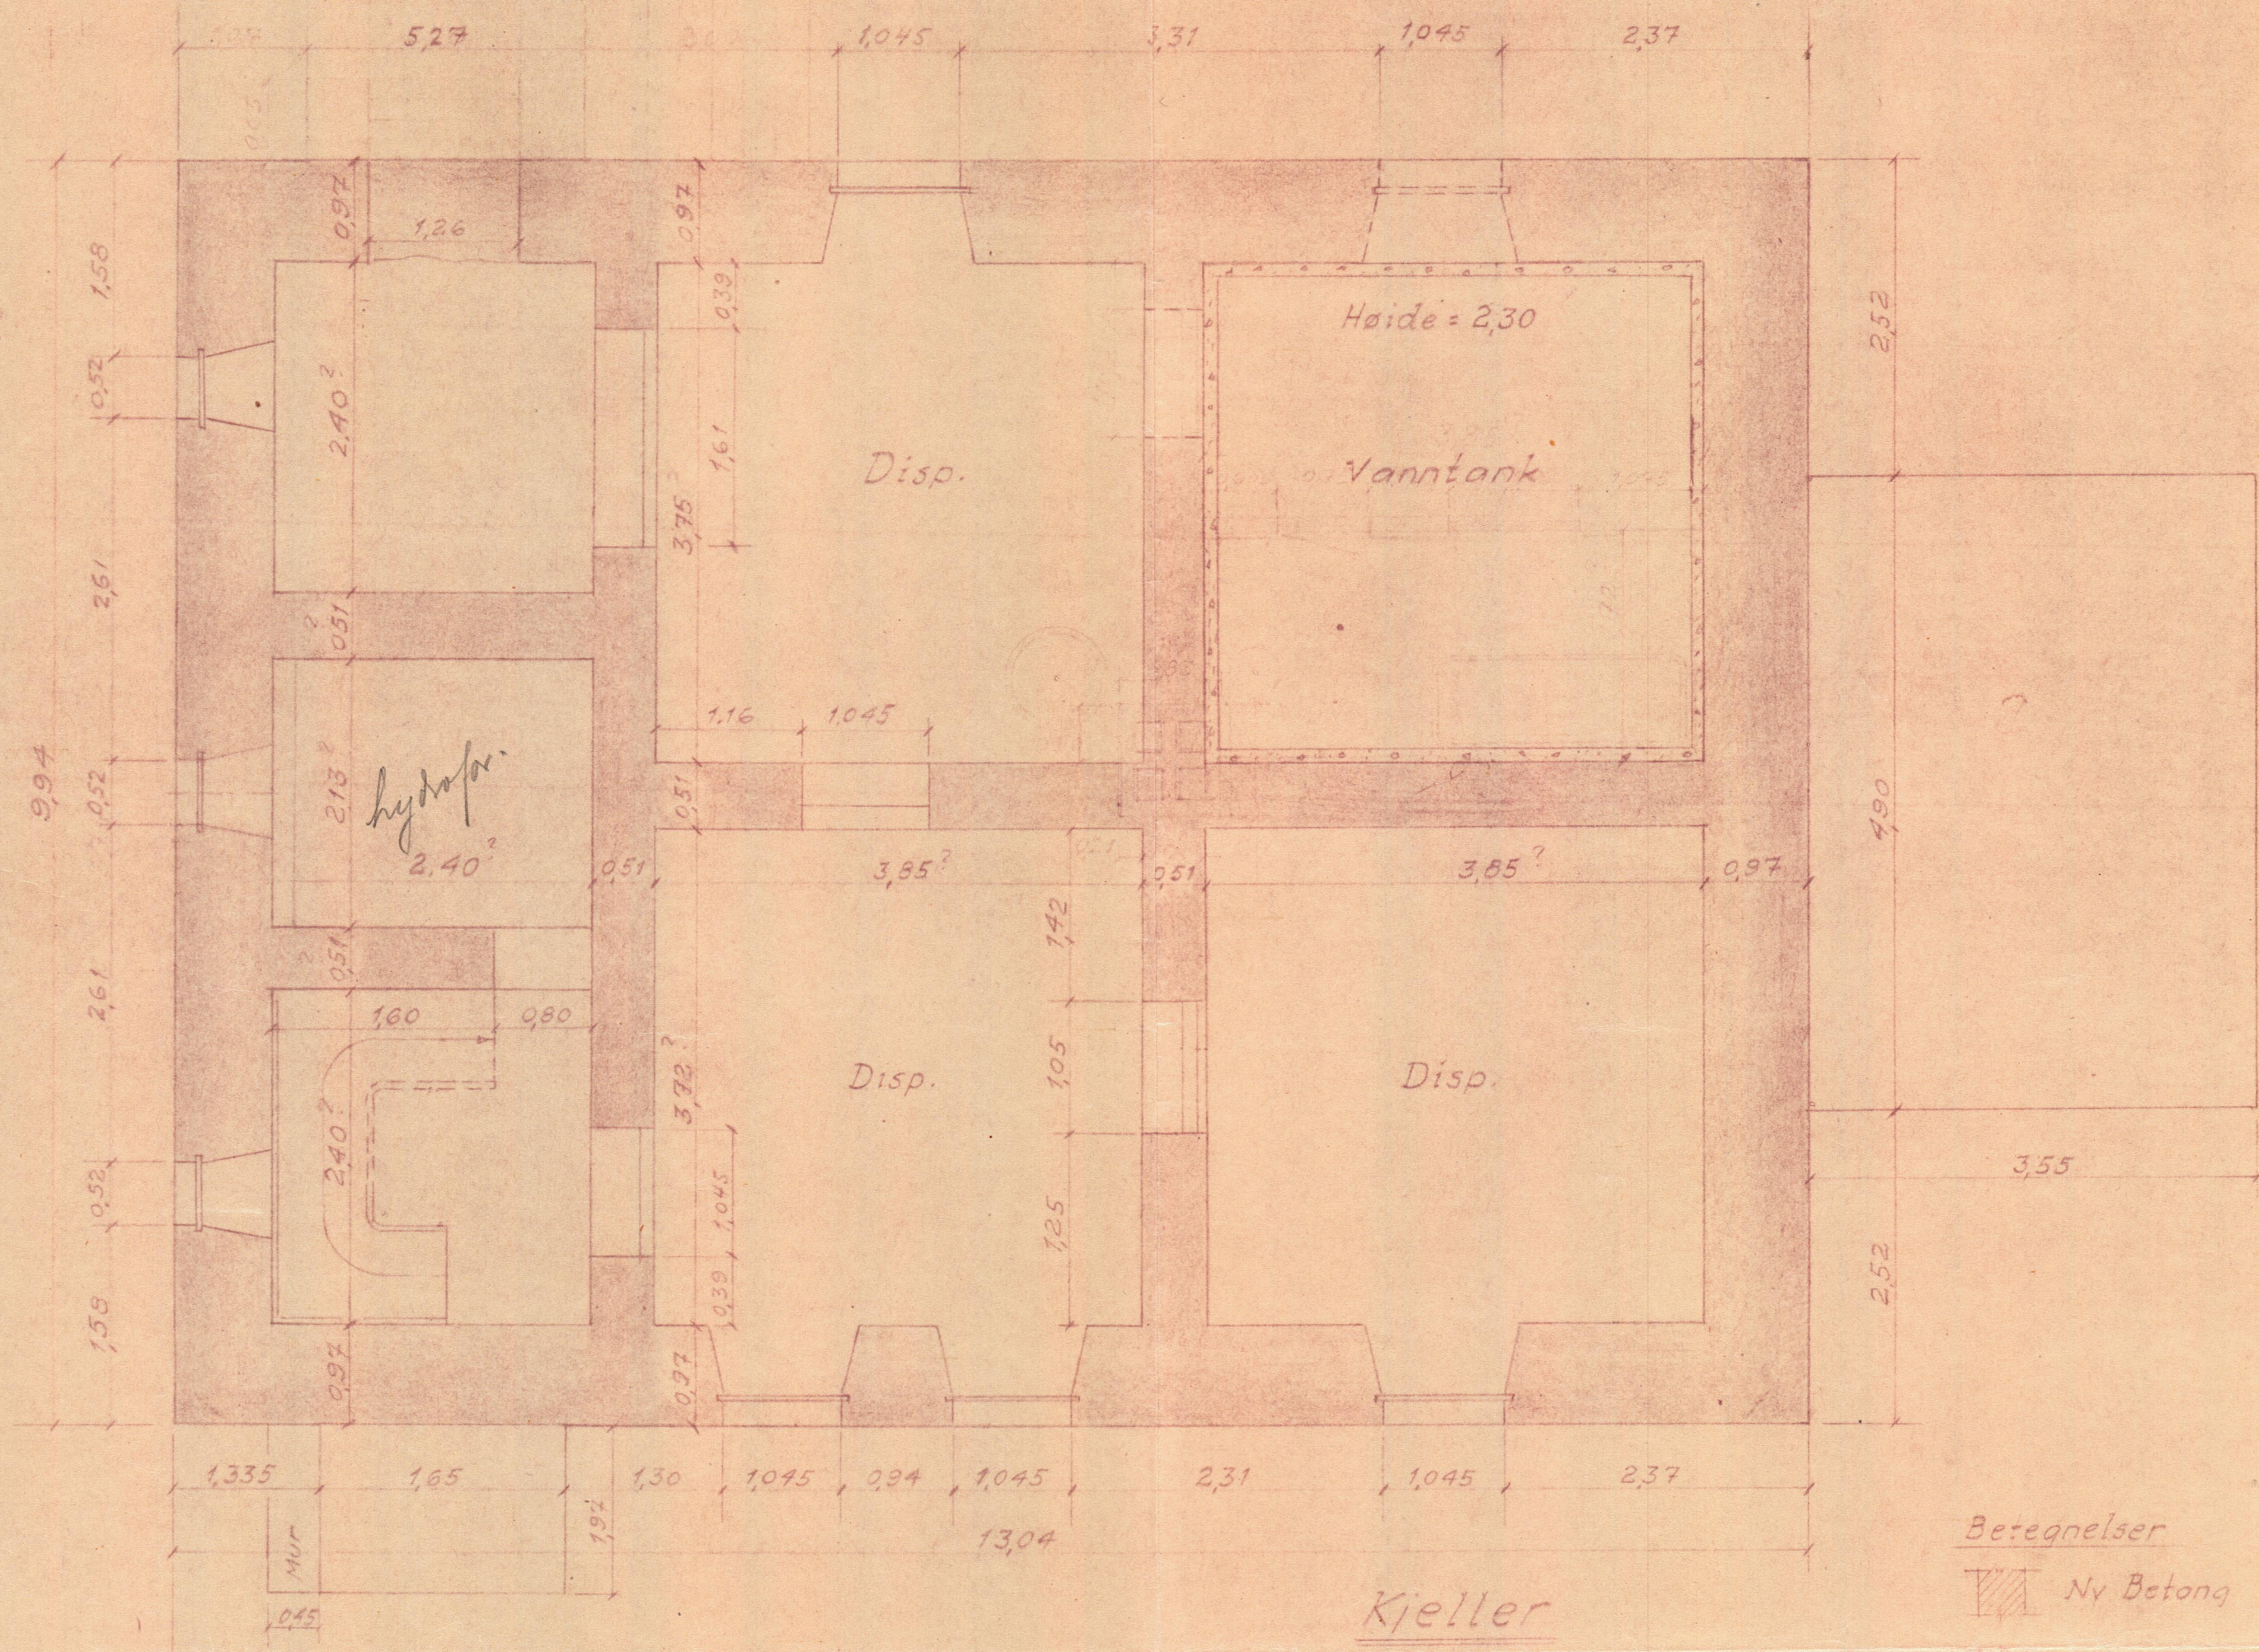
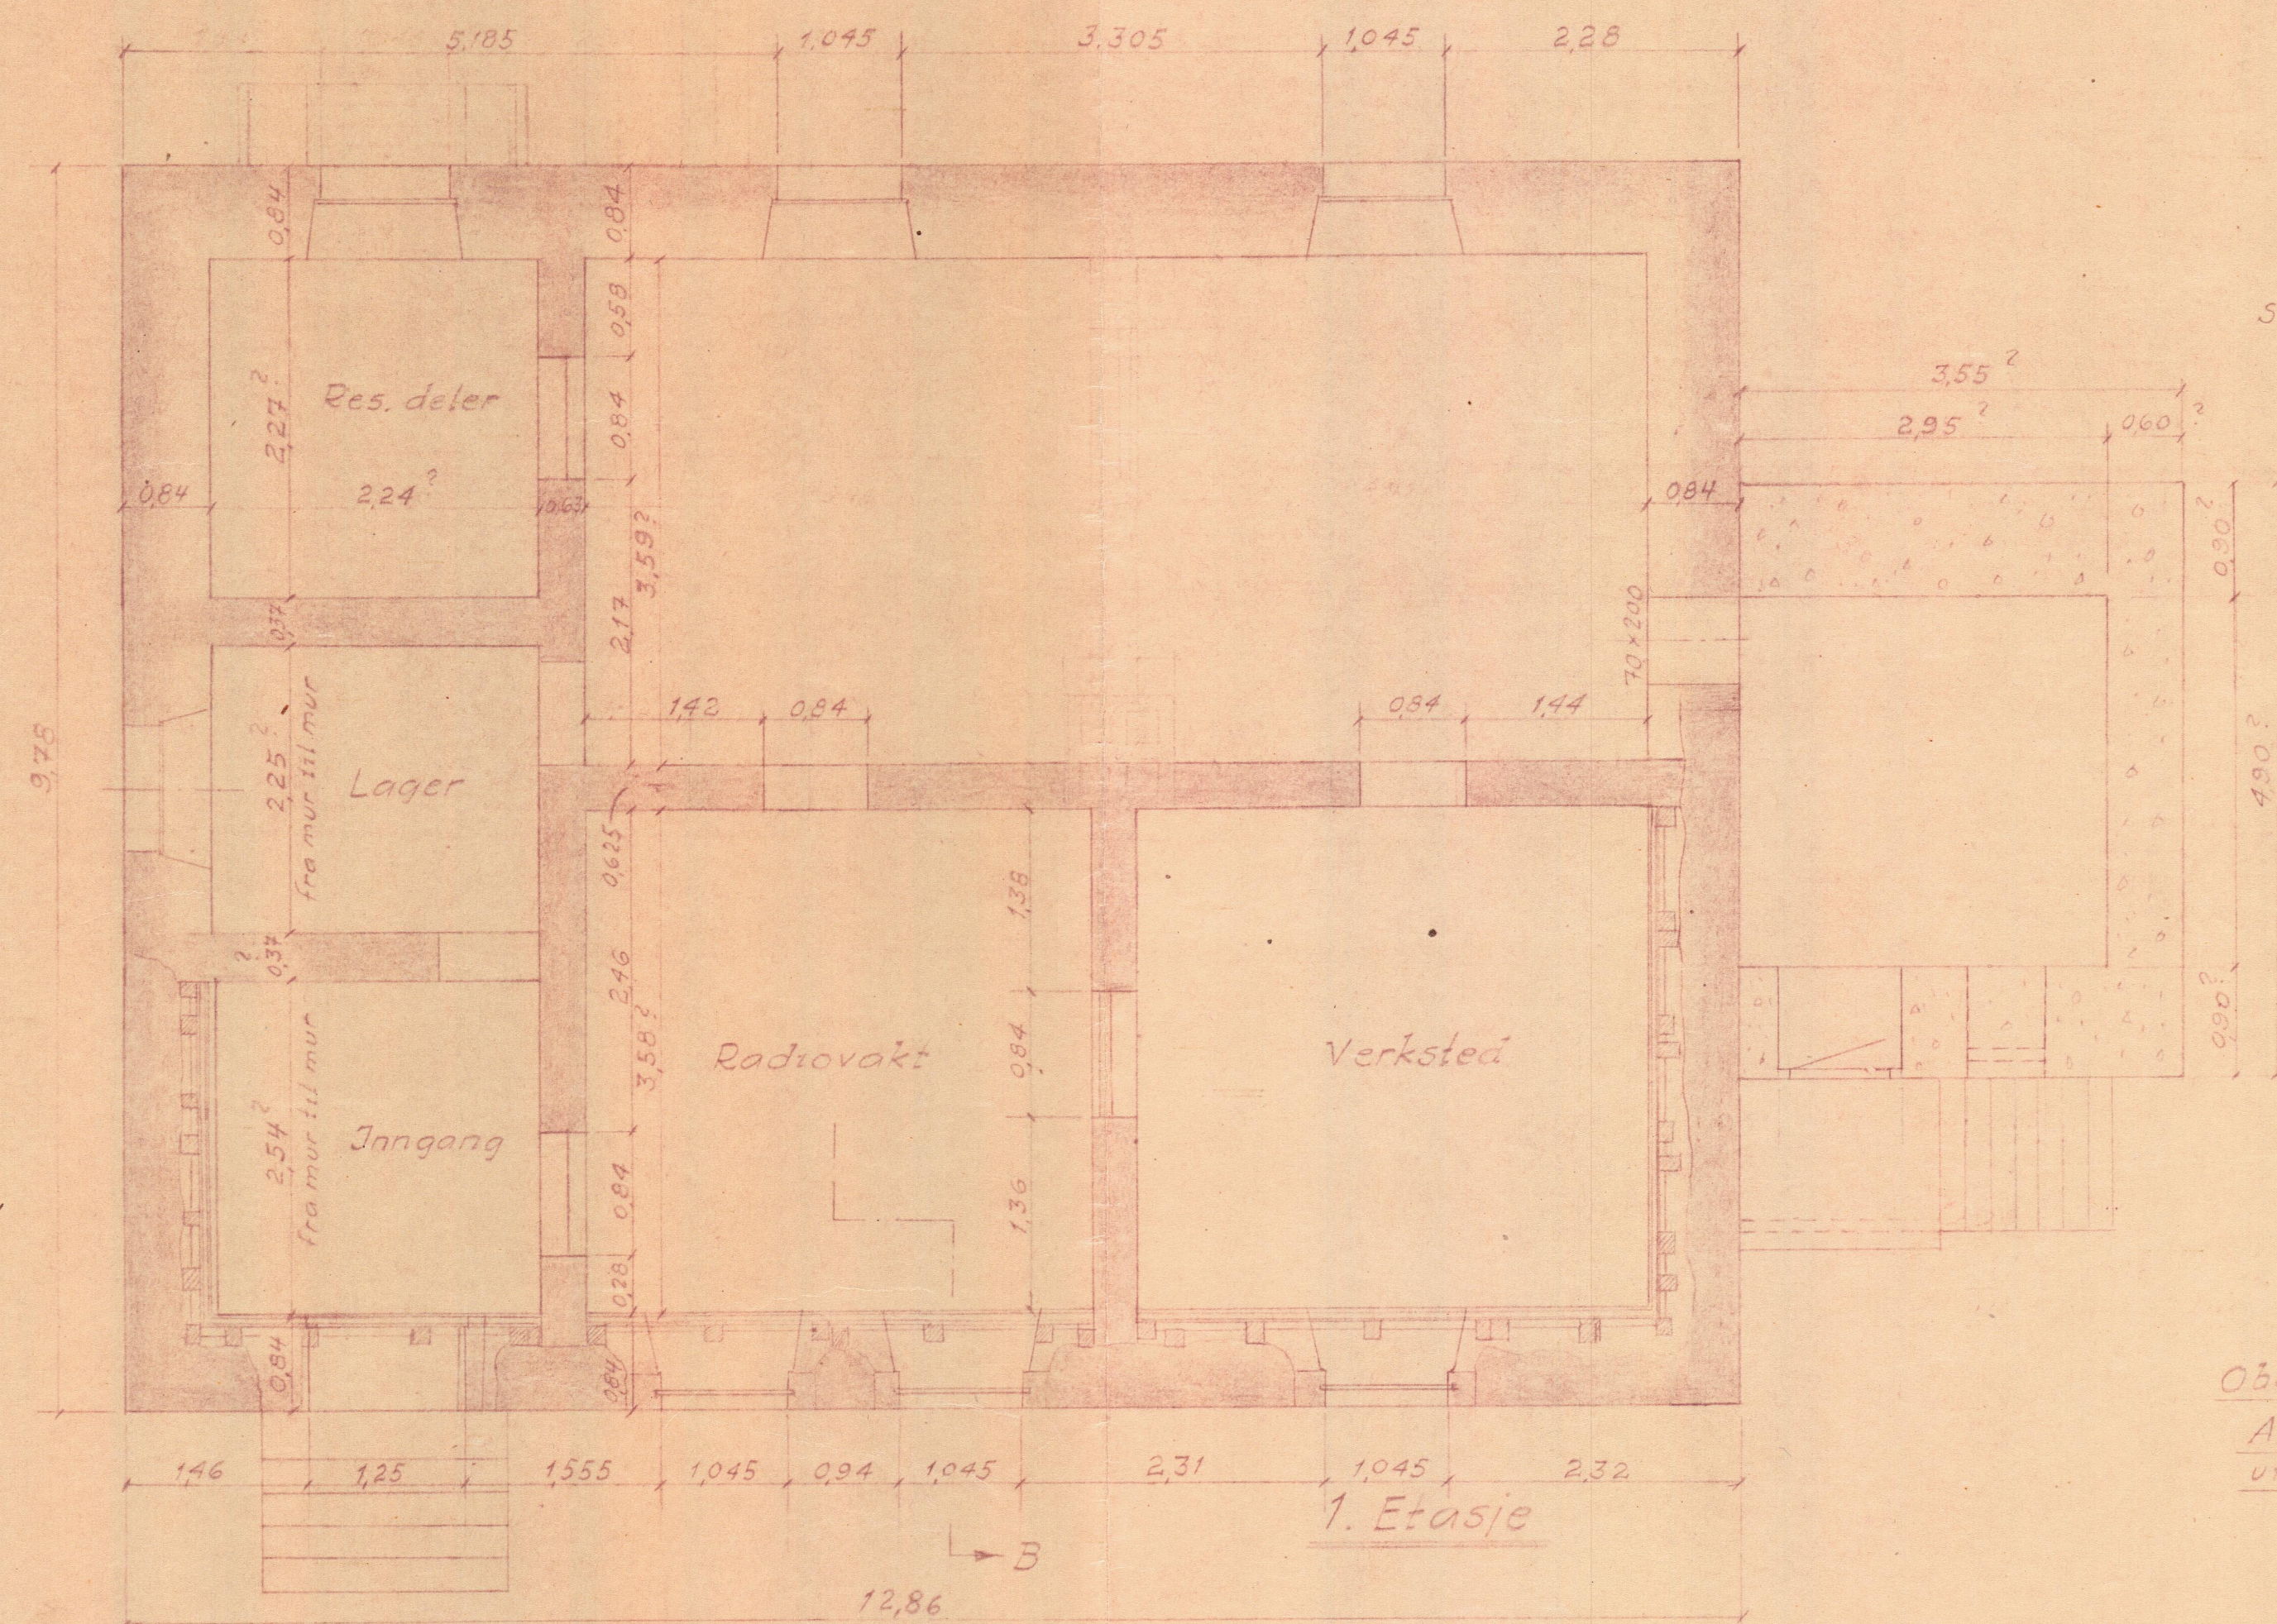


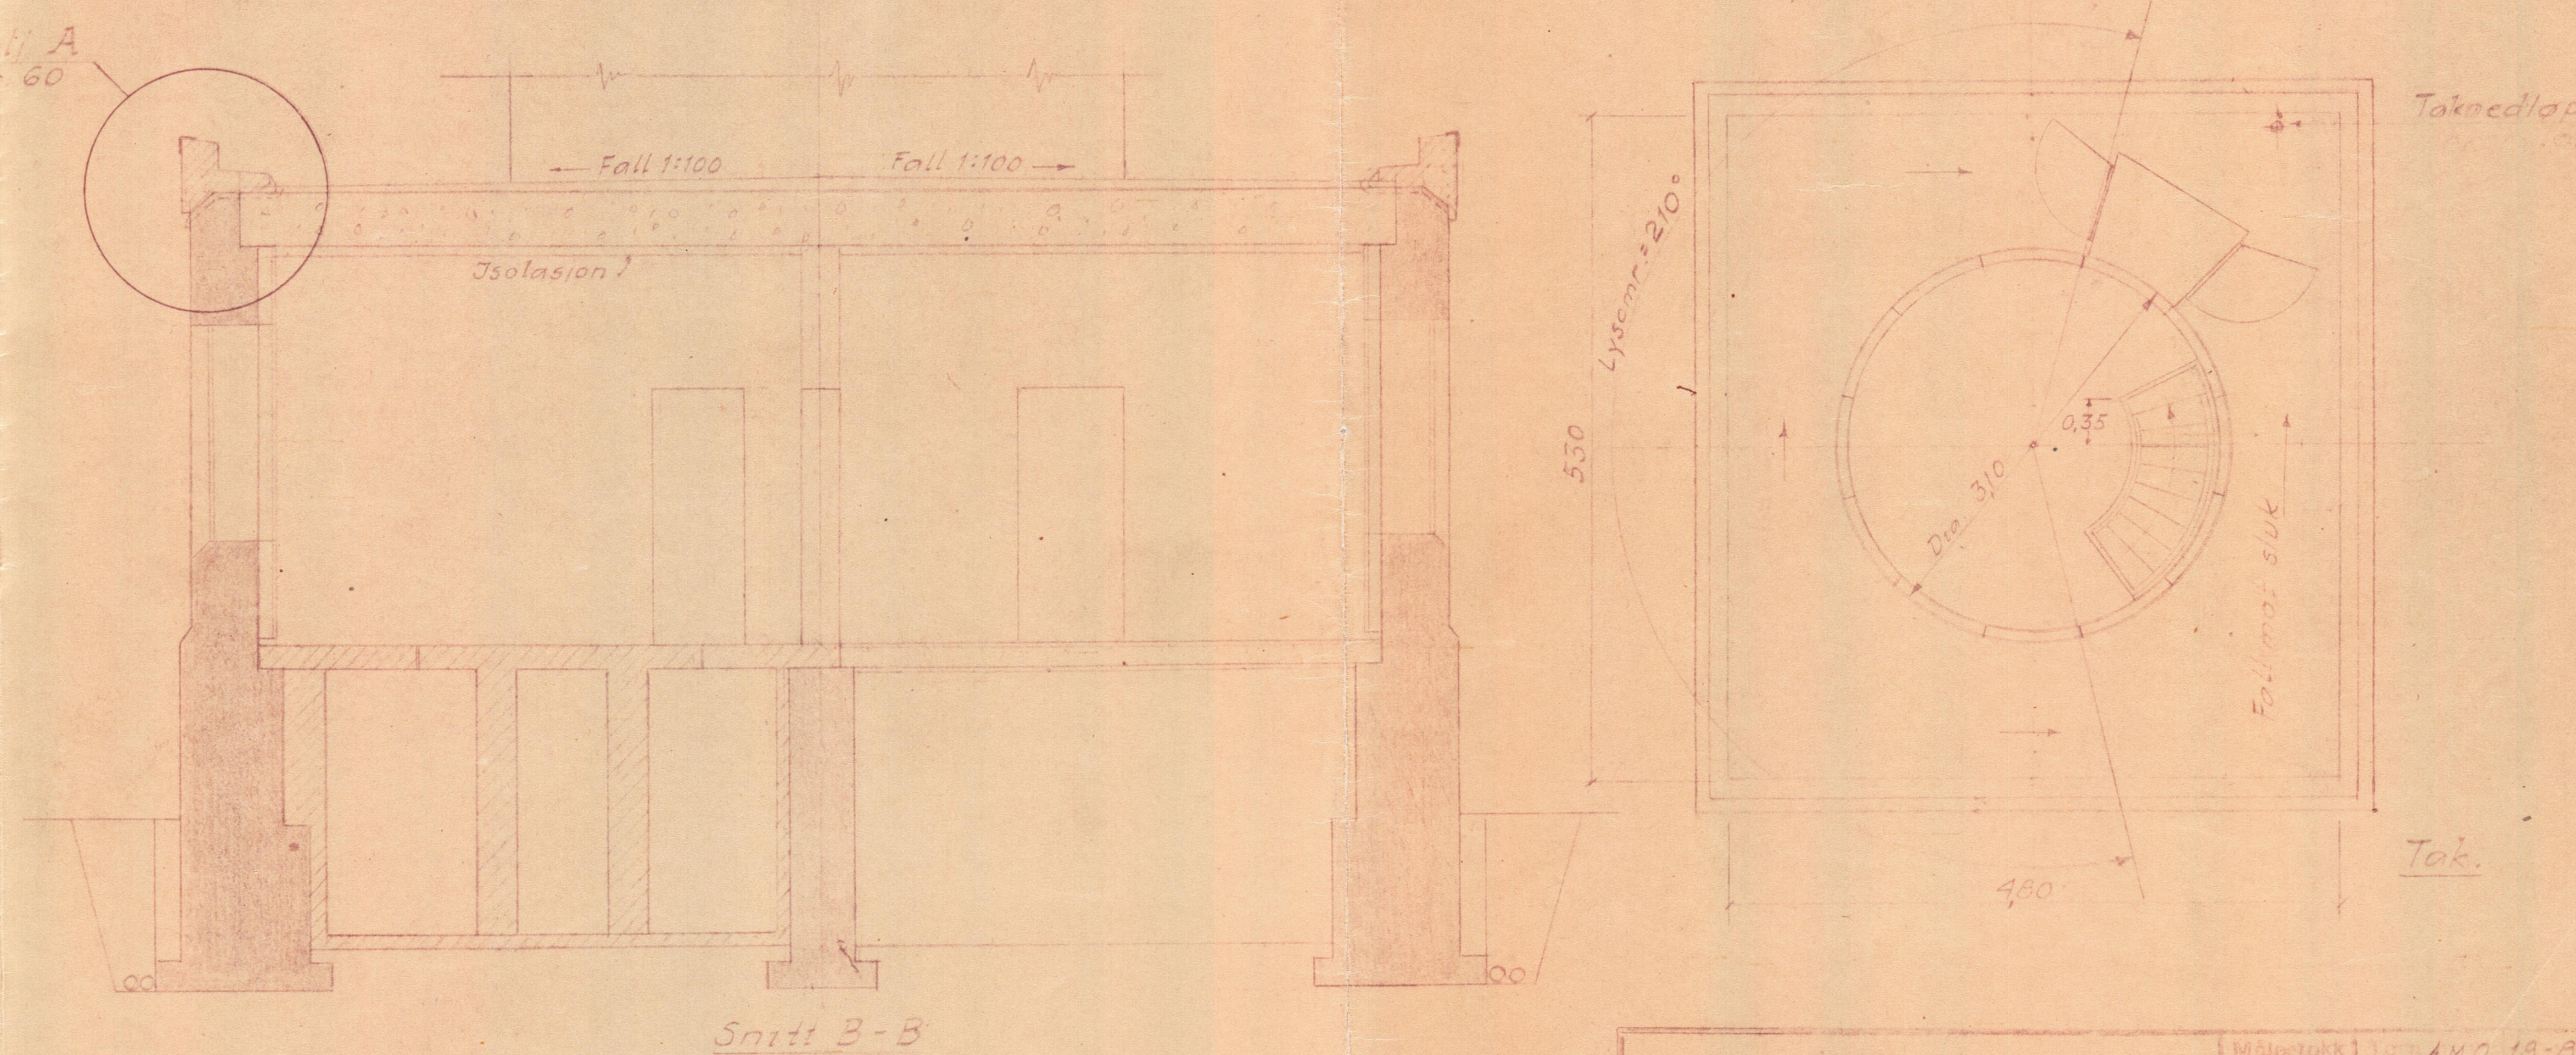

Betegnelser
 Ny Betong
 Gammel Betong
 Gammel Mur

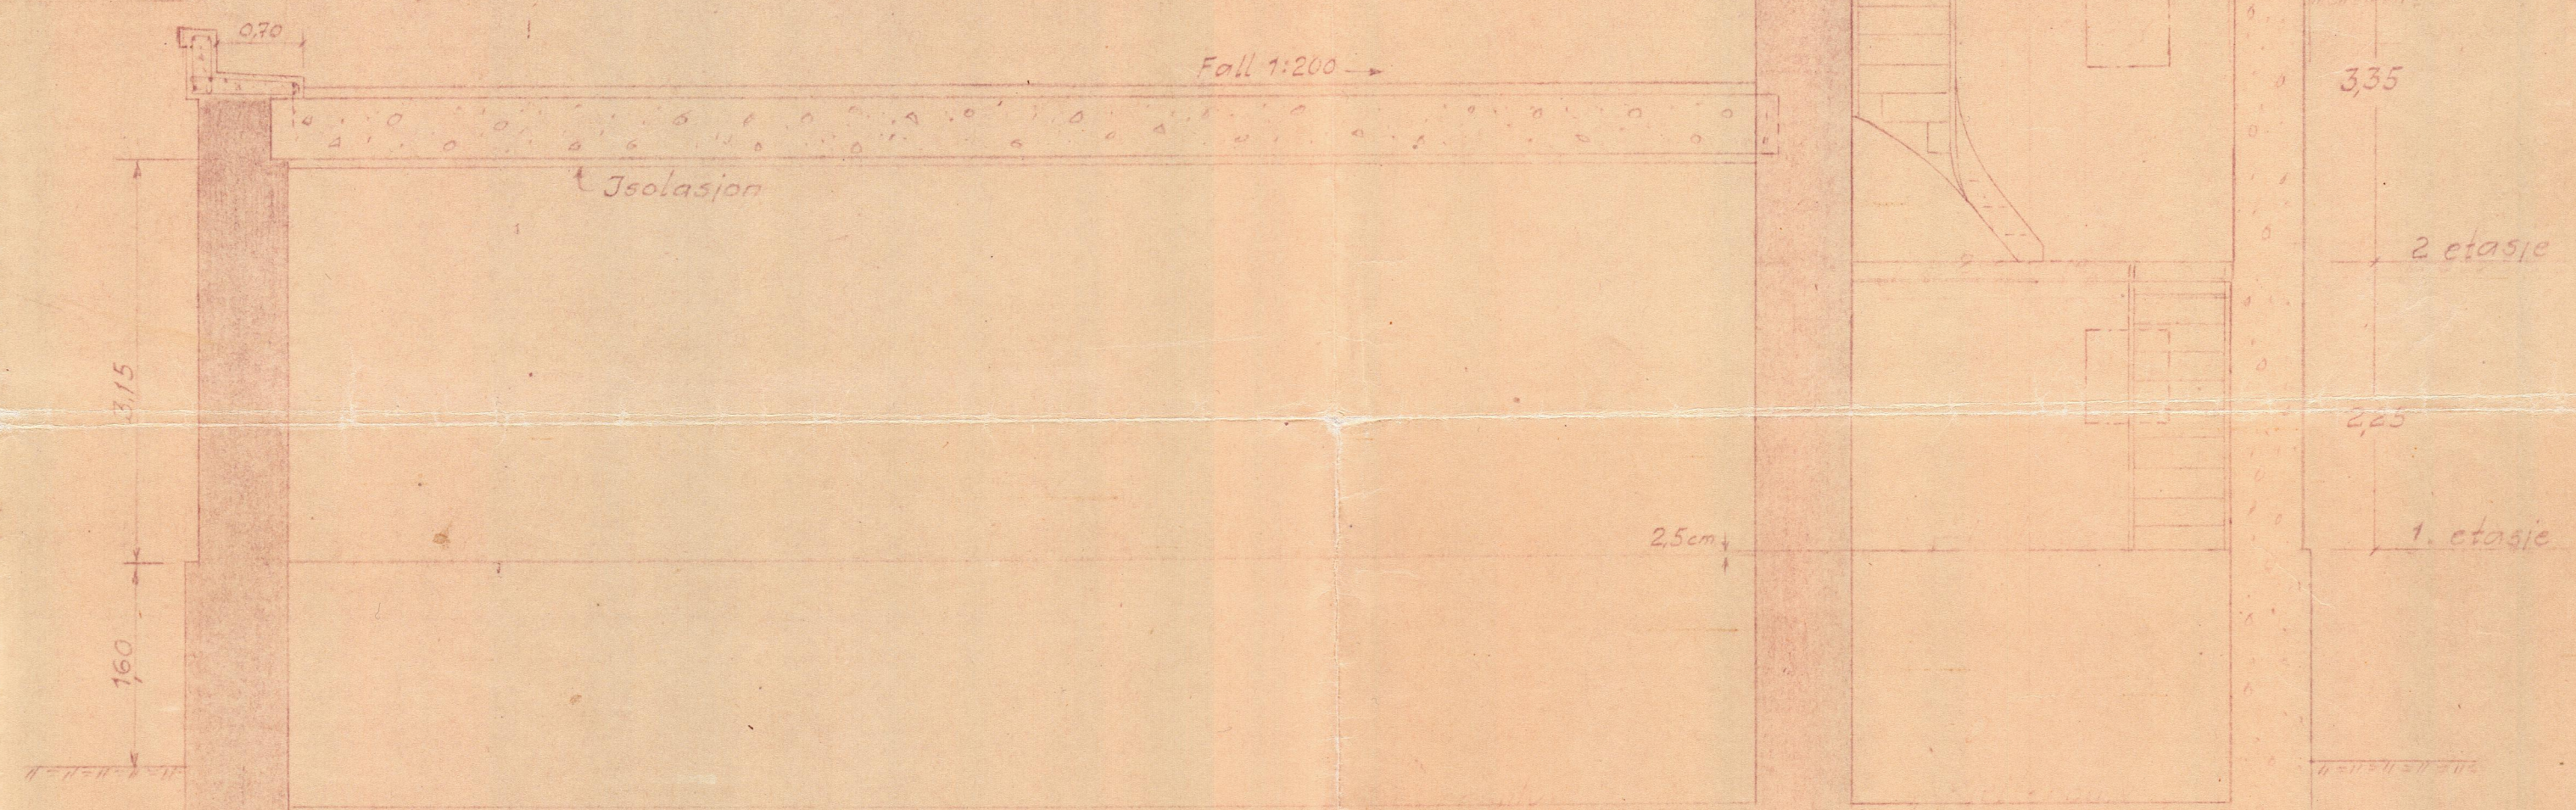

Obs.
 Alle mål i 1. etasje er tatt
 utvendig på panelet.

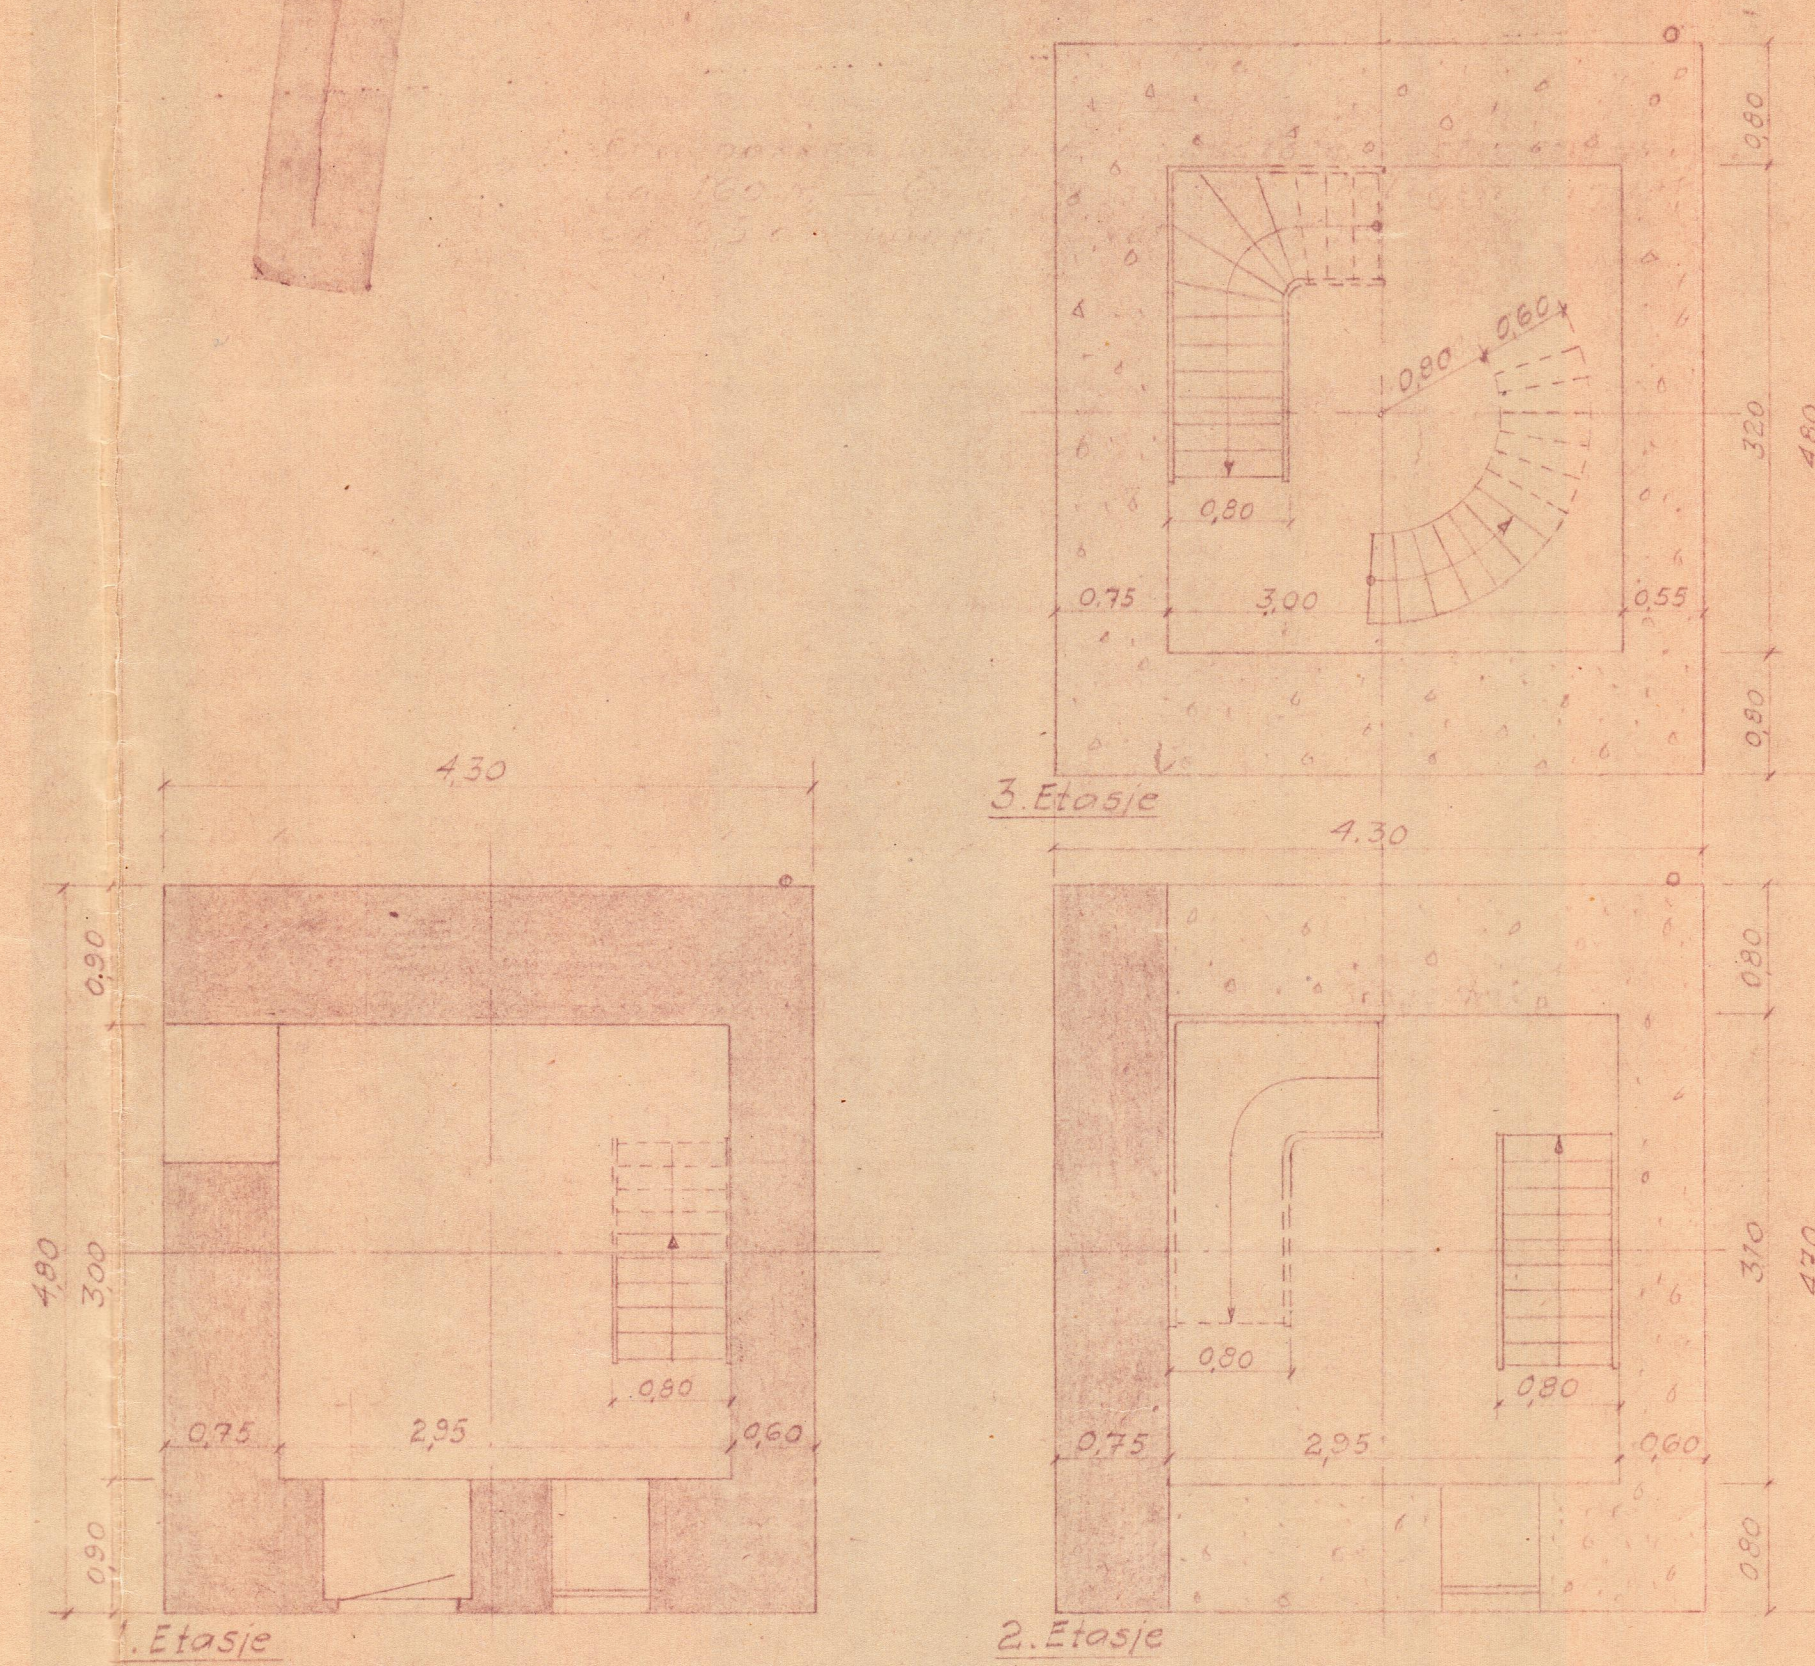

Snitt B-B

Facader og detaljer se tegn nr 50

Oårestad Fyr.
 Nytt maskinhus

FYRVESENET.

1:50
 151 59